



ILLUSTRATION DELOMRÅDE 1 Skala: 1:2000 (A1)



ORIENTERINGSKARTA

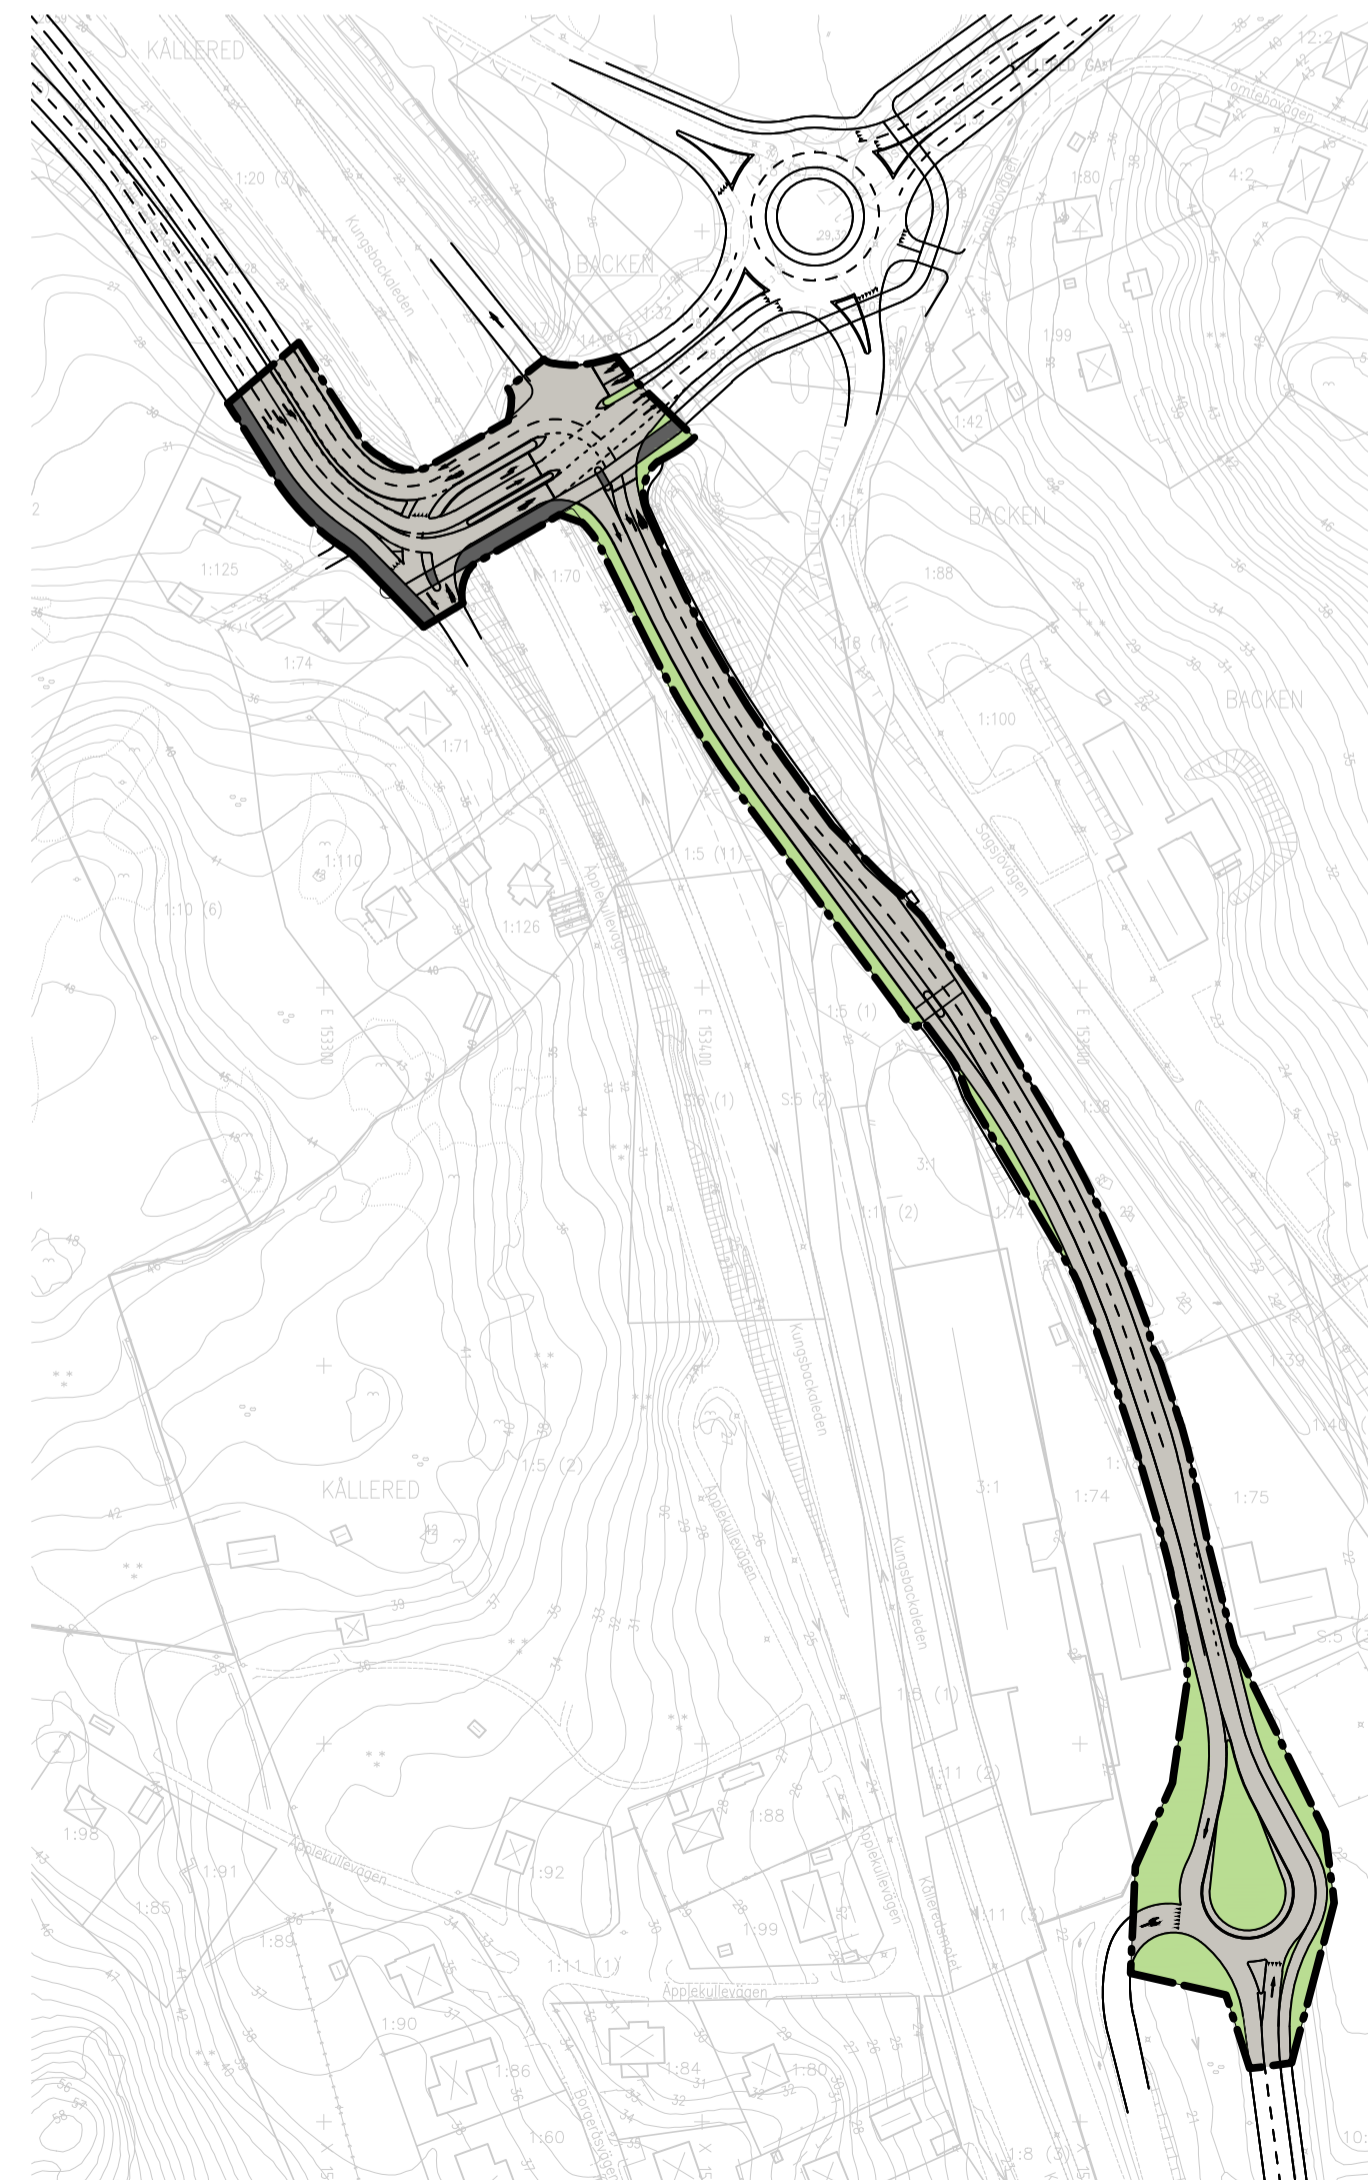


ILLUSTRATION DELOMRÅDE 2 Skala: 1:2000 (A1)

LEGEND

- Ny bebyggelse
- Befintlig bebyggelse
- Grönytor
- Gator
- Entrétorg
- Parkering
- Parkeringsdäck
- Gång- och cykelstråk
- Vattendrag
- Träd
- Reklampelare



**Illustrationsplan för
KÄLLERED KÖPSTAD**

Upprättad av Stadsbyggnadsförvaltningen 2016-05-04
rev. 2016-08-16

Kristina Ulstein
Planeringschef

Johan Wiik
Planarkitekt

Ritad av Johan Thein och Petter Frid, Arkitekterna Krook & Tjäder

ANTAGANDEHANDLING
Övriga planhandlingar

- Planbeskrivning
- Grundkarta
- Fastighetsförteckning
- Utredningar, se planbeskrivning
- Samrådsredogörelse
- Granskningsutlåtande

BESLUT	INST	DATUM
Uppdrag	KS	2014-10-29
Samråd	PU	2015-06-16
Granskning	PU	2016-04-05
Antagande	KF	
Laga kraft		

AKT NR 0000K-P

plan: Sveref 99 12 00
hög: R42000