




BETECKNINGAR PÅ GRUNDKARTAN

BALLTORP	Trakt-/Kvartersnamn	-----	Rättighetsgräns	▭	Skärmtak, Trappa
2:145 3	Registernummer på fastighet	-----	1481K-2012/26.1	▭	Transformator
S:1	Registernummer för samfällighet	▭	Sigt	○	Avloppsbrunn
GA:1	Gemensamhetsanläggning	▭	Stengärdsgård	○	Levnings- och belysningsstolpe
(5)	Områdesnummer på registerenhet	▭	Slödmur	○	Strandlinje
-----	Kommungräns	▭	Staket	○	Högspänningsledning
-----	Trakt-/Kvarterstrakgräns	▭	Häck	○	Vägräcke
-----	Fastighetsgräns	▭	Väg	○	Koordinatkruss
		▭	Agoslogsgräns	○	
		▭	Löv- och barrträd	○	
		▭	Löv- och barrskog	○	
		▭	Åker	○	
		▭	Berg i dagen	○	
		▭	Nivåkurvor	○	
		▭	Byggnader (hela kryss = inmätt)	○	
		▭	Dike	○	
		▭	Förslämnings	○	

Observera att fastighetsgränserna som redovisas i kartan är av varierande kvalitet, och vars rätta läge i vissa fall inte kan garanteras utan att lastmåttförskjutning genomförs.

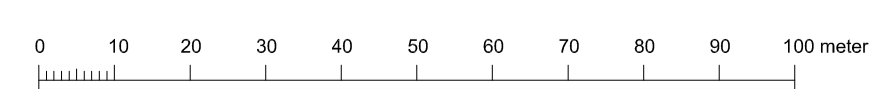

Skala: 1:1000



Grundkarta till detaljplan för
LUNNAGÅRDEN, del B

Upprättad av Stadsbyggnadsförvaltningen 2022-09-20

Felipe Verdu
stadsingenjör

Utkast och komplettering av primärkartan - SWEREF99 12 00 koordinater och R9200 höjder. Måttmass II. Format: A0-S.

fastighetsindelning

Fredrik Wennerström
förfrågningsplanutvärderare

plan- och höjdbild

Mikaela Toftstam
kartingenjör