


Teckenförklaring

- Nybyggnation XVII våningar
- Nybyggnation XV våningar
- Nybyggnation IX våningar
- Takterass
- Befintligt bebyggelse inom planen
- Cykelparkering
- Bilkparkering markplan


Illustration markplan Skala 1:1000 A1

Illustration bronivå Skala 1:1000 A1


Orienteringsbild

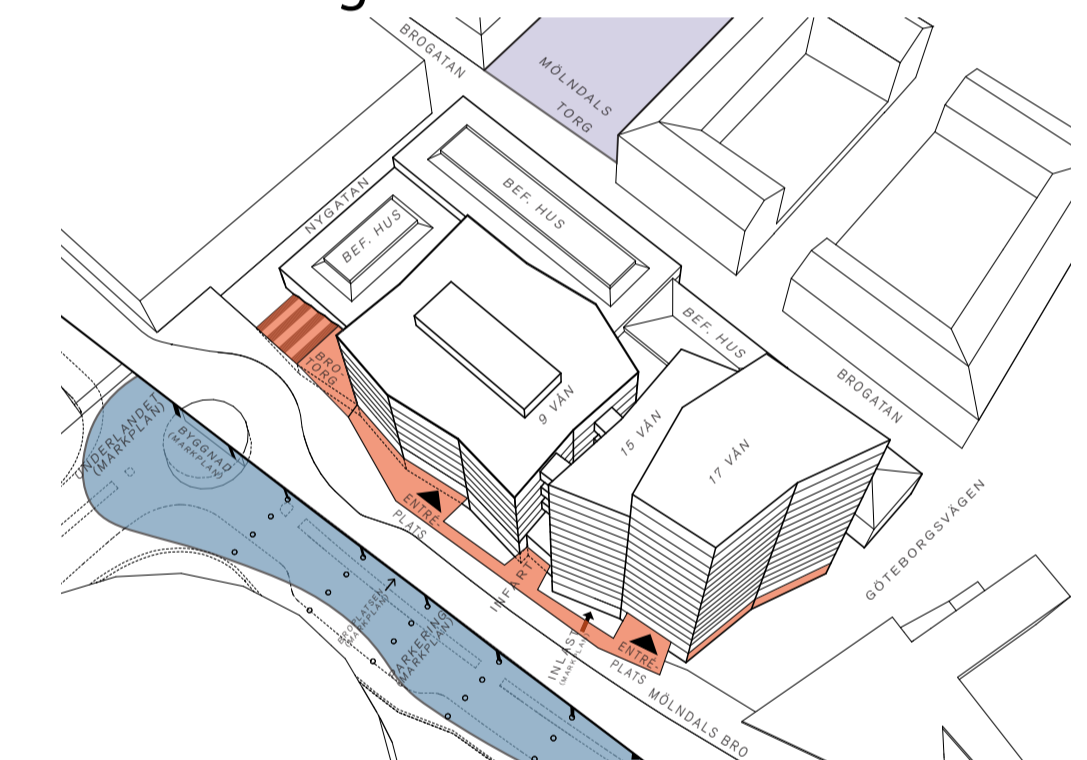

Sektioner Skala 1:1000 (A1)

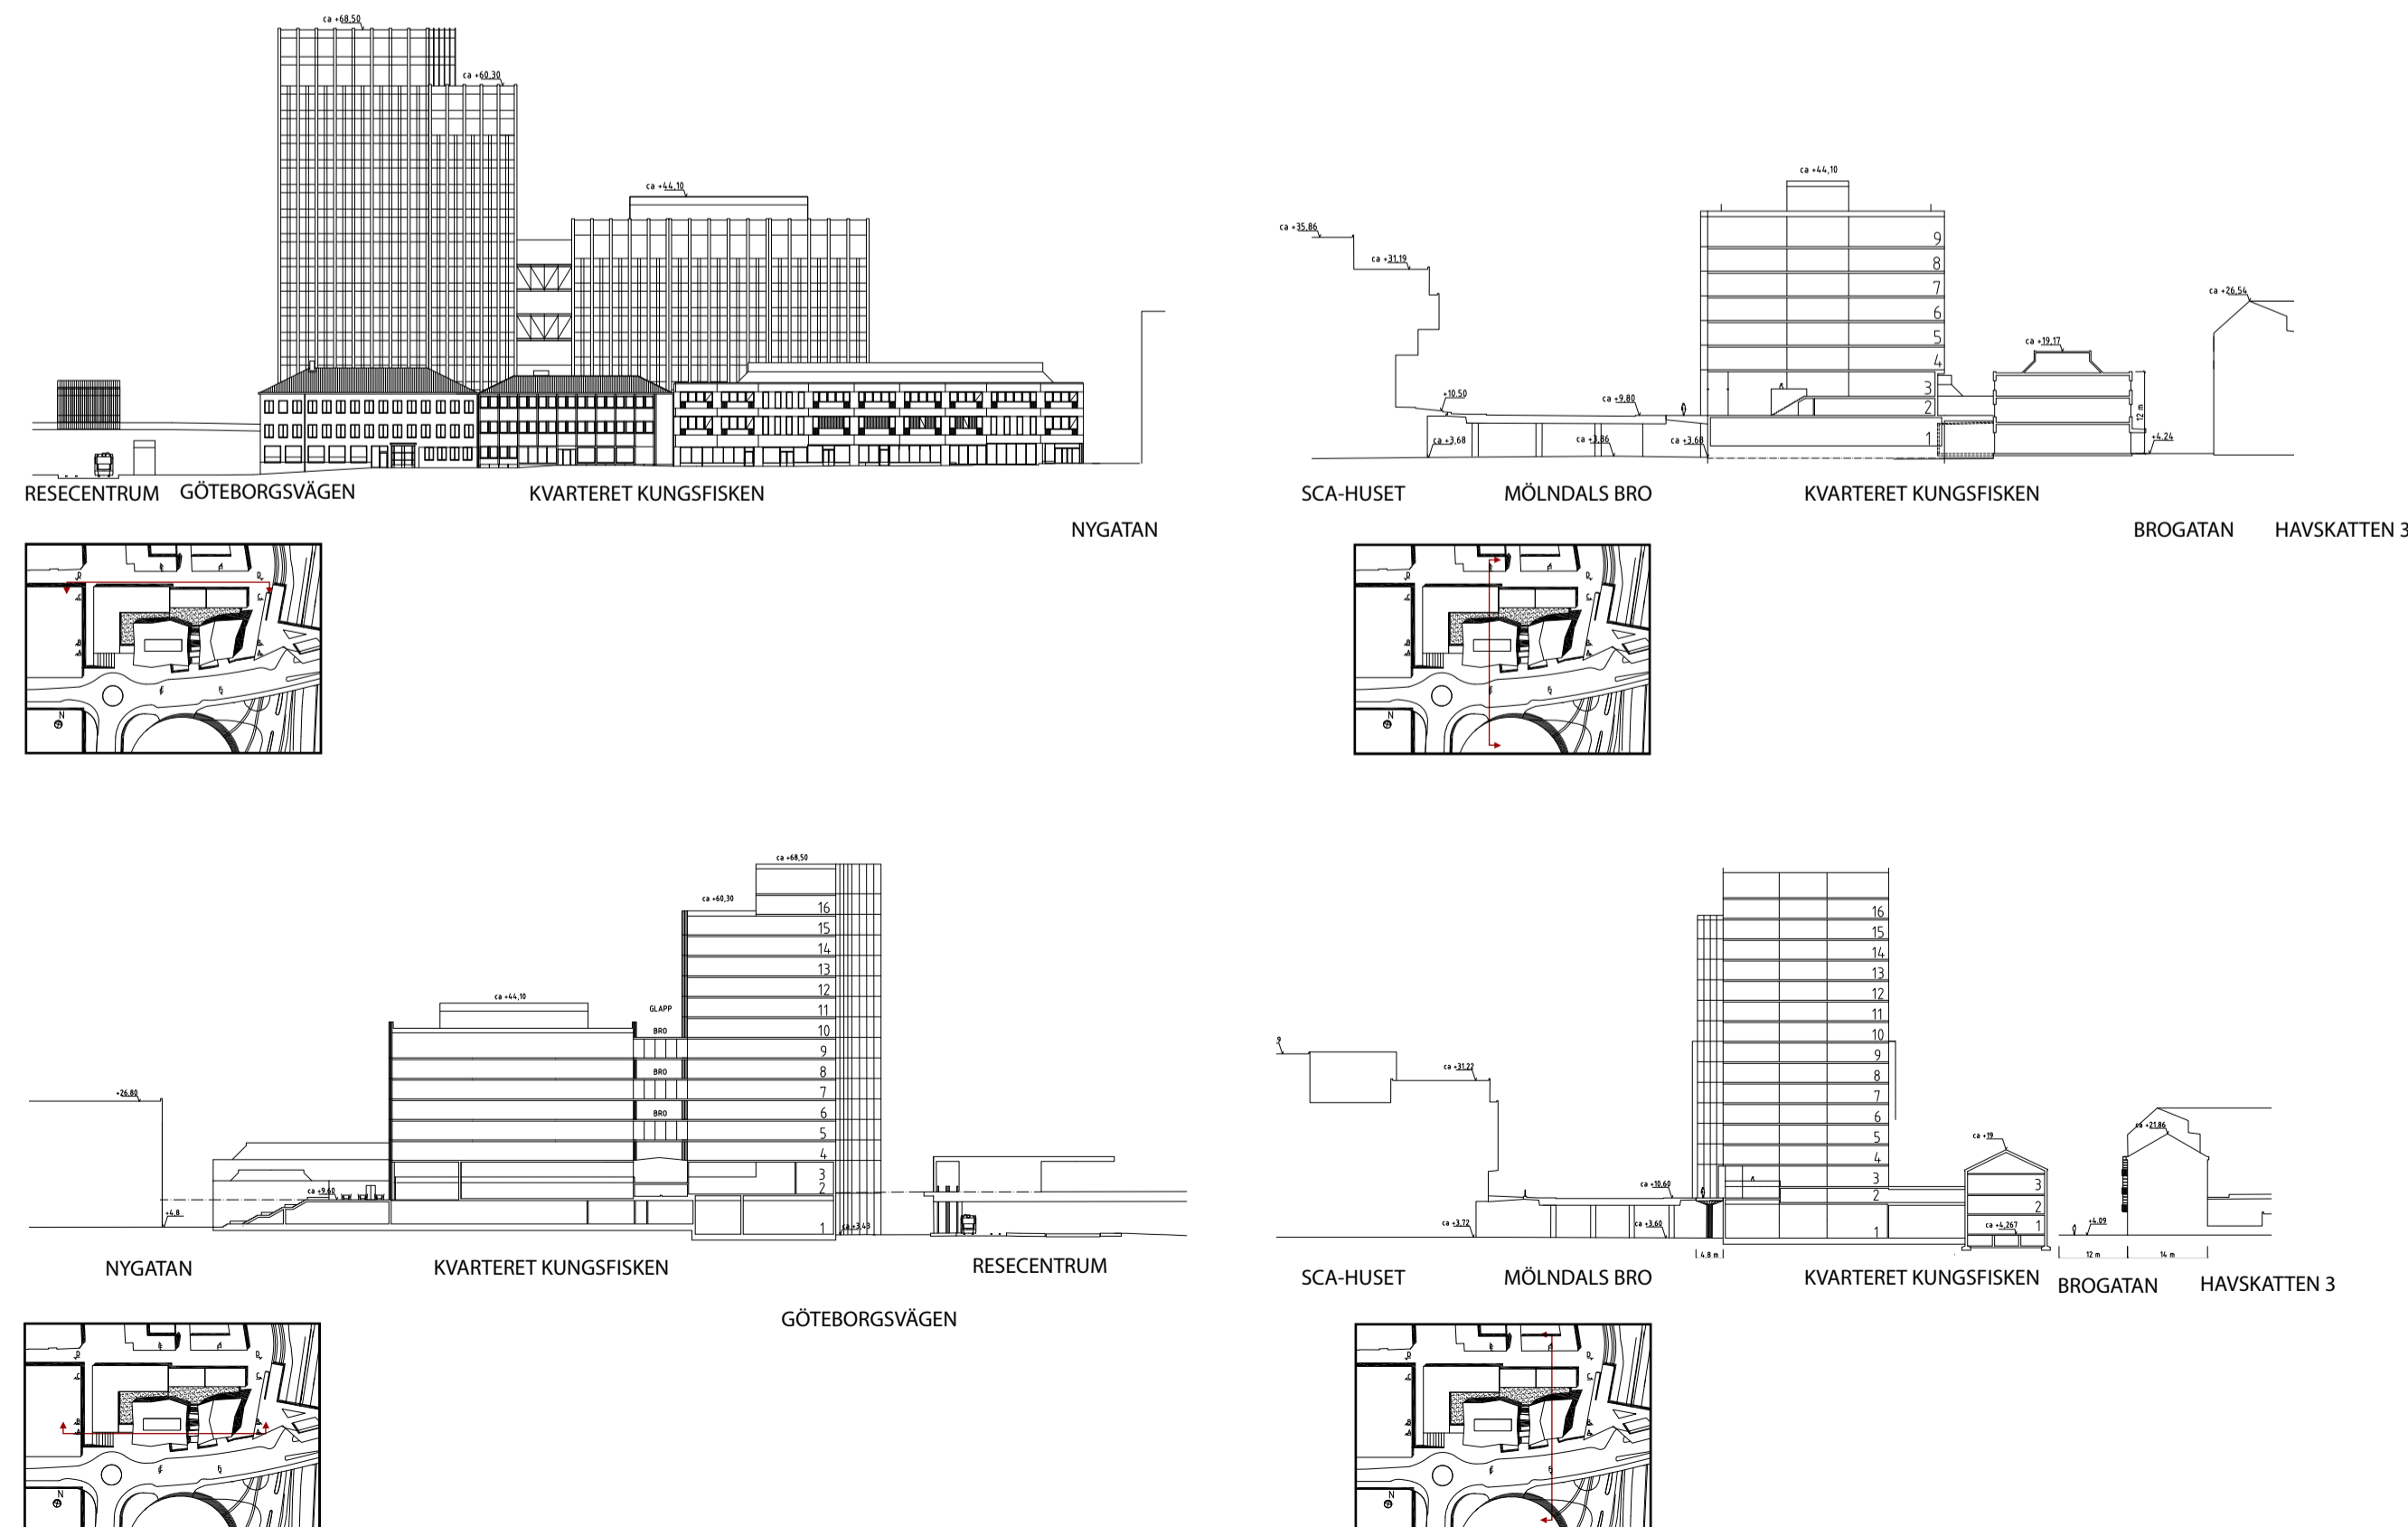

Vybild och sektioner: White arkitekter

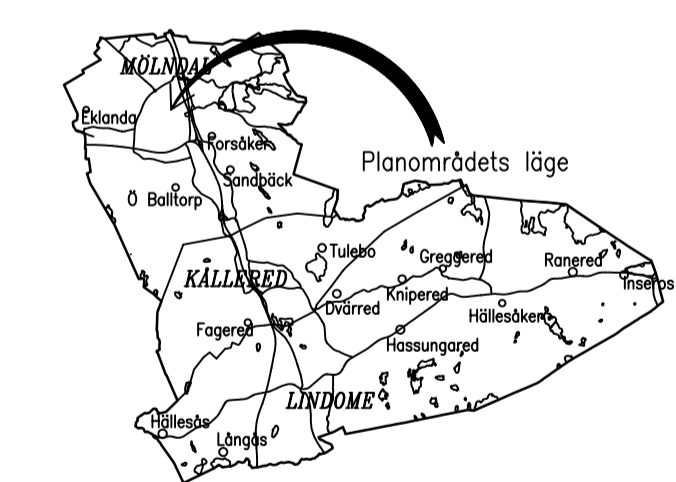

Detaljplan för Kvarteret Kungfisken i Mölnåls innerstad Illustrationsplan

Upprättad av Stadsbyggnadsförvaltningen 2019-01-29

Lisa Östman
Planchef

Frida Forsman
Planarkitekt

ANTAGANDEHANDLING

- Övriga planhandlingar
- Planbeskrivning
- Illustrationskarta
- Grundskarta
- Fastighetsförteckning
- Utredningar, se planbeskrivning
- Samrådsredogörelse
- Granskningsutlåtande
- Plankostnadsavtal X

BESLUT	INST	DATUM
Uppdrag	KS	2016-02-01
Samråd	PU	2018-04-10
Granskning	PU	2018-11-13
Antagande	KF	2019-03-27
Laga kraft		2019-06-06

AKT NR 1481K-P 2019/4

plan: Svernet 89 12 00
Nöj: R4-0009