
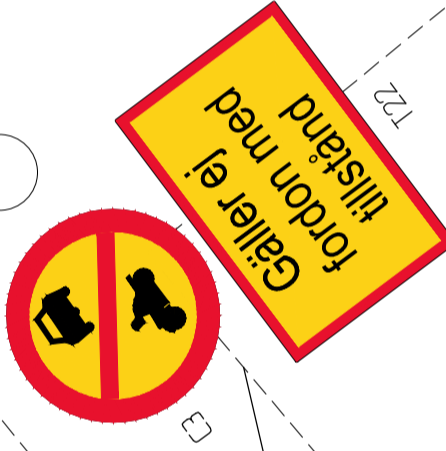
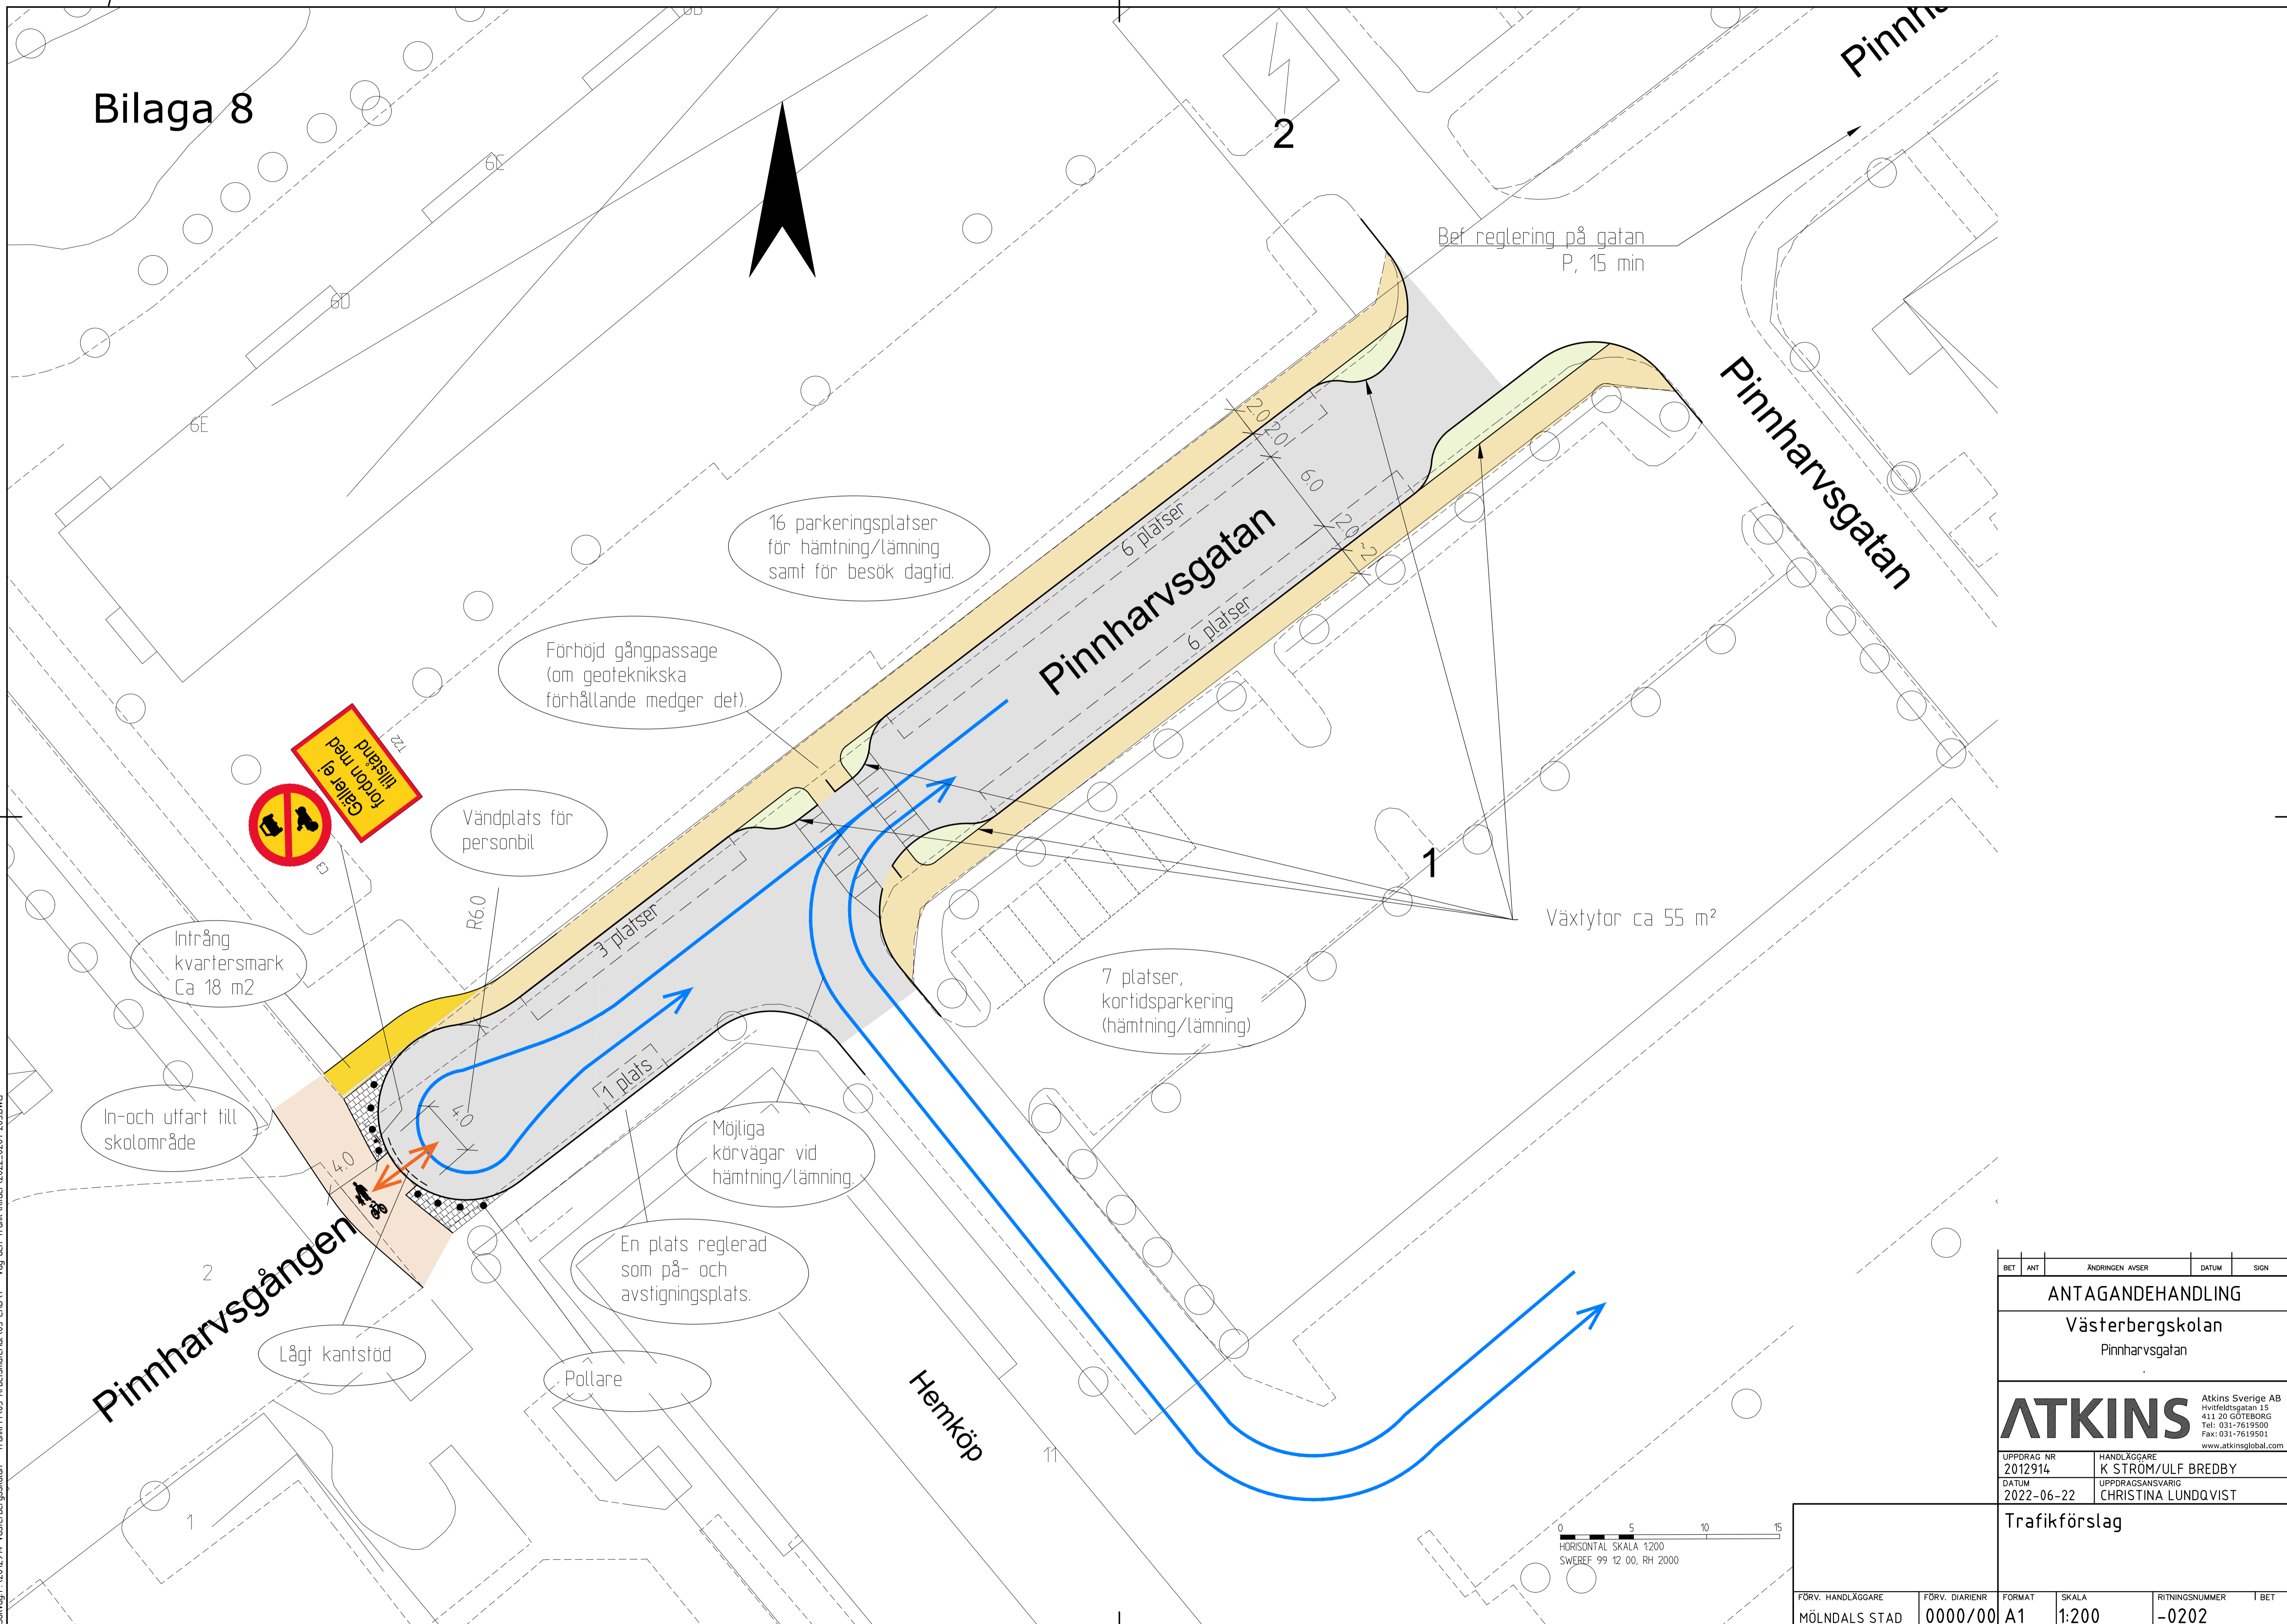


Bilaga 8

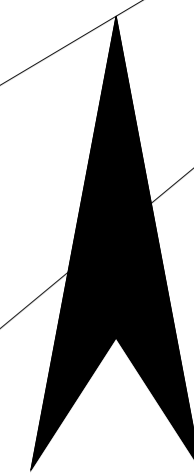

BET	ANT	ÄNDRINGEN AVSER	DATUM	SIGN
ANTAGANDEHANDLING				
Västerbergskolan Pinnharvgatan				
ATKINS <small>Atkins Sverige AB Hvitedagsgatan 15 411 20 GÖTEBORG Tel: 031-7619500 Fax: 031-7619501 www.atkinsglobal.com</small>				
UPPDRAG NR 2012914	HANDLÄGGARE K STRÖM/ULF BREDBY			
DATUM 2022-06-22	UPPDRAGSANSVARIG CHRISTINA LUNDQVIST			
Trafikförslag				
FÖRV. HANDLÄGGARE MÖLNDALS STAD	FÖRV. DIARIENR 0000/00	FORMAT A1	SKALA 1:200	RITNINGNUMMER -0202

Plottad: 2022-06-22 15:23:14
 Plottad av: Ström, Kerstin
 Sökord: F:\2022\914_Västerbergskolan - TrafikPM\05_Arbeitsmaterial\03_CAD\T - Väg och Trafik\Veitraf\2022_0201-2020.DWG